


MAPA DO CELÓW PROJEKTOWYCH	
arkusz 1 (2)	
skala 1:500	
Objekt	Niedarczów D. Wieś - działka 350, 15/1, 352/1, 14/2 Kopiec - działka 303/2 Zakrzówek-Wieś - działka 482/2 Niedarczów Dolny-Kolonia - działka 549
Obręb	143601_2, 0012 NIEDARCZÓW D. WIEŚ 143601_2, 0005 KOPEC 143601_2, 0023 ZAKRZÓWEK WIEŚ 143601_2, 0011 NIEDARCZÓW D. KOL.
Gmina	143601_2 Kazanów
Powiat	zwoleński
Układ prostokątnych płaskich (X,Y)	PL-2000
współrzędnych wysokościowych (H)	PL-EVRF2007-NH
Identyfikator zgłoszenia pracy geodezyjnej	GMP.OS.6642.2.754.2020
Godło	7.152.24.07.2.1, 7.152.24.07.2.2, 7.152.24.07.2.3, 7.152.24.07.4.1, 7.152.24.07.4.2, 7.152.24.07.2.4, 7.152.24.07.4.3, 7.152.24.07.4.4
Geodezyjny układ odniesienia	PL-ETRF2000
Treść mapy aktualna na dzień (data pomiaru)	2020-12-08
Granica obszaru aktualizacji mapy	
Grunty obciążone służebnościami gruntowymi, w granicach projektowanej inwestycji budowlanej ujawnione w księgach wieczystych, mające wpływ na zagospodarowanie gruntów zaliczających w granicach projektowanych inwestycji	nie badano
Nie wykryto się istnienia w terenie urządzeń podziemnych, dla których brak było informacji brzożowych i nie zostały odnotowane w terenie w czasie wykonywania inwentaryzacji geodezyjnej	
Miejscowość i data sporządzenia	Białobrzegi dnia 28-12-2020
Wykonawca	Sporządził: Pracownia Geodezyjna GEOLEX Sp. z o.o. ul. Rzemieślnicza 26, 26-800 Białobrzegi tel. 721-856-655 biuro@geolex.eu NIP: 798-147-65-78 REGON: 146396591 KRS: 0000438190
	Pracownia Geodezyjna GEOLEX Sp. z o.o. Geodeta Jarosław Chydzkiński 26-800 Białobrzegi ul. Rzemieślnicza 26 Sprawdził: <b>GEODETA UPRAWNIONY</b> Tadeusz Kacprzak ul. Rzemieślnicza 26, 26-800 Białobrzegi tel. 721-856-655 biuro@geolex.eu

<b>OŚWIADCZENIE O UZYSKANIU POZYTYWNEGO WYNIKU WERYFIKACJI</b>	
Identyfikator zgłoszenia pracy geodezyjnej	GMP.OS.6642.2.754.2020
Nazwa Organu Służby Geodezyjnej i Kartograficznej	STAROSTA ZWOLEŃSKI
Numer pod którym przyjęto dokumentację do zasobu <b>NIE WYMAGANE</b>	
Numer oraz data sporządzenia dokumentu potwierdzającego wynik pozytywnej weryfikacji	Numer: 2021-01-08
Wykonawca prac geodezyjnych	Pracownia Geodezyjna GEOLEX Sp. z o.o. ul. Rzemieślnicza 26, 26-800 Białobrzegi NIP: 798-147-65-78, tel. 721-856-655
Kierownik prac geodezyjnych	Tadeusz Kacprzak, uprawnienia numer: 1688 zakres: 12
Oświadczam, że dokumentacja geodezyjna w ramach której powstał niniejszy dokument uzyskała pozytywny wynik weryfikacji. Oświadczenie jest równoważne z uwierzytelnieniem dokumentów opracowanych na podstawie wykonanych prac geodezyjnych na potrzeby postępowania administracyjnego, postępowania sądowego lub czynności cywilnoprawnych przez Organ Służby Geodezyjnej i Kartograficznej. Jestem świadomy odpowiedzialności karnej za składanie fałszywych oświadczeń.	
Miejscowość, data i podpis wykonawcy prac geodezyjnych składającego oświadczenie	Pracownia Geodezyjna GEOLEX Sp. z o.o. Geodeta Jarosław Chydzkiński 26-800 Białobrzegi ul. Rzemieślnicza 26 Białobrzegi, dnia 21-01-2021 r.

Niniejsza dokumentacja była przedmiotem narady koordynacyjnej przeprowadzonej w dniu 20.01.2021 r. za pomocą środków komunikacji elektronicznej Protokół Nr GMP.OS.6630.x...20.RV. Przewodniczący Narady: Z up. STAROSTY inż. Katarzyna Figurska Geodeta w Wydziale Geodezji, Kartastru i Gospodarki Nieruchomościami


**LEGENDA**  
 - - - - - Oznaczenie odrębnej granicy, dla którego co najmniej jeden (lub dwa) z dwóch punktów granicznych go tworzących nie spełnia standardów dokładnościowych położenia punktów granicznych względem osnowy.  
 - - - - - Oznaczenie także tej informacji, że błąd położenia punktu granicznego względem osnowy zawiera się w granicach od 0,31 m do 3,00 m i więcej. Błąd położenia punktów granicznych przekracza się bezpośrednio na błąd położenia odrębnej granicy. Dane o przebiegu granic i punktach granicznych i ich dokładności pozyskano na podstawie zbiorów EGB Starostwa Powiatowego (PZOP) otrzymanego do zgłoszenia pracy geodezyjnej w wyniku którego powstała niniejsza mapa. Dla celów projektowych punkty graniczne nie zostały pozyskane z pomiaru poprzedzonego ustaleniem ich położenia na gruncie.

NIP: 798-147-65-78 REGON: 146396591  
 Pracownia Geodezyjna GEOLEX Sp. z o.o.  
 ul. Rzemieślnicza 26, 26-800 Białobrzegi  
 tel. 721-856-655 KRS: 0000438190  
 www.geolex.eu biuro@geolex.eu

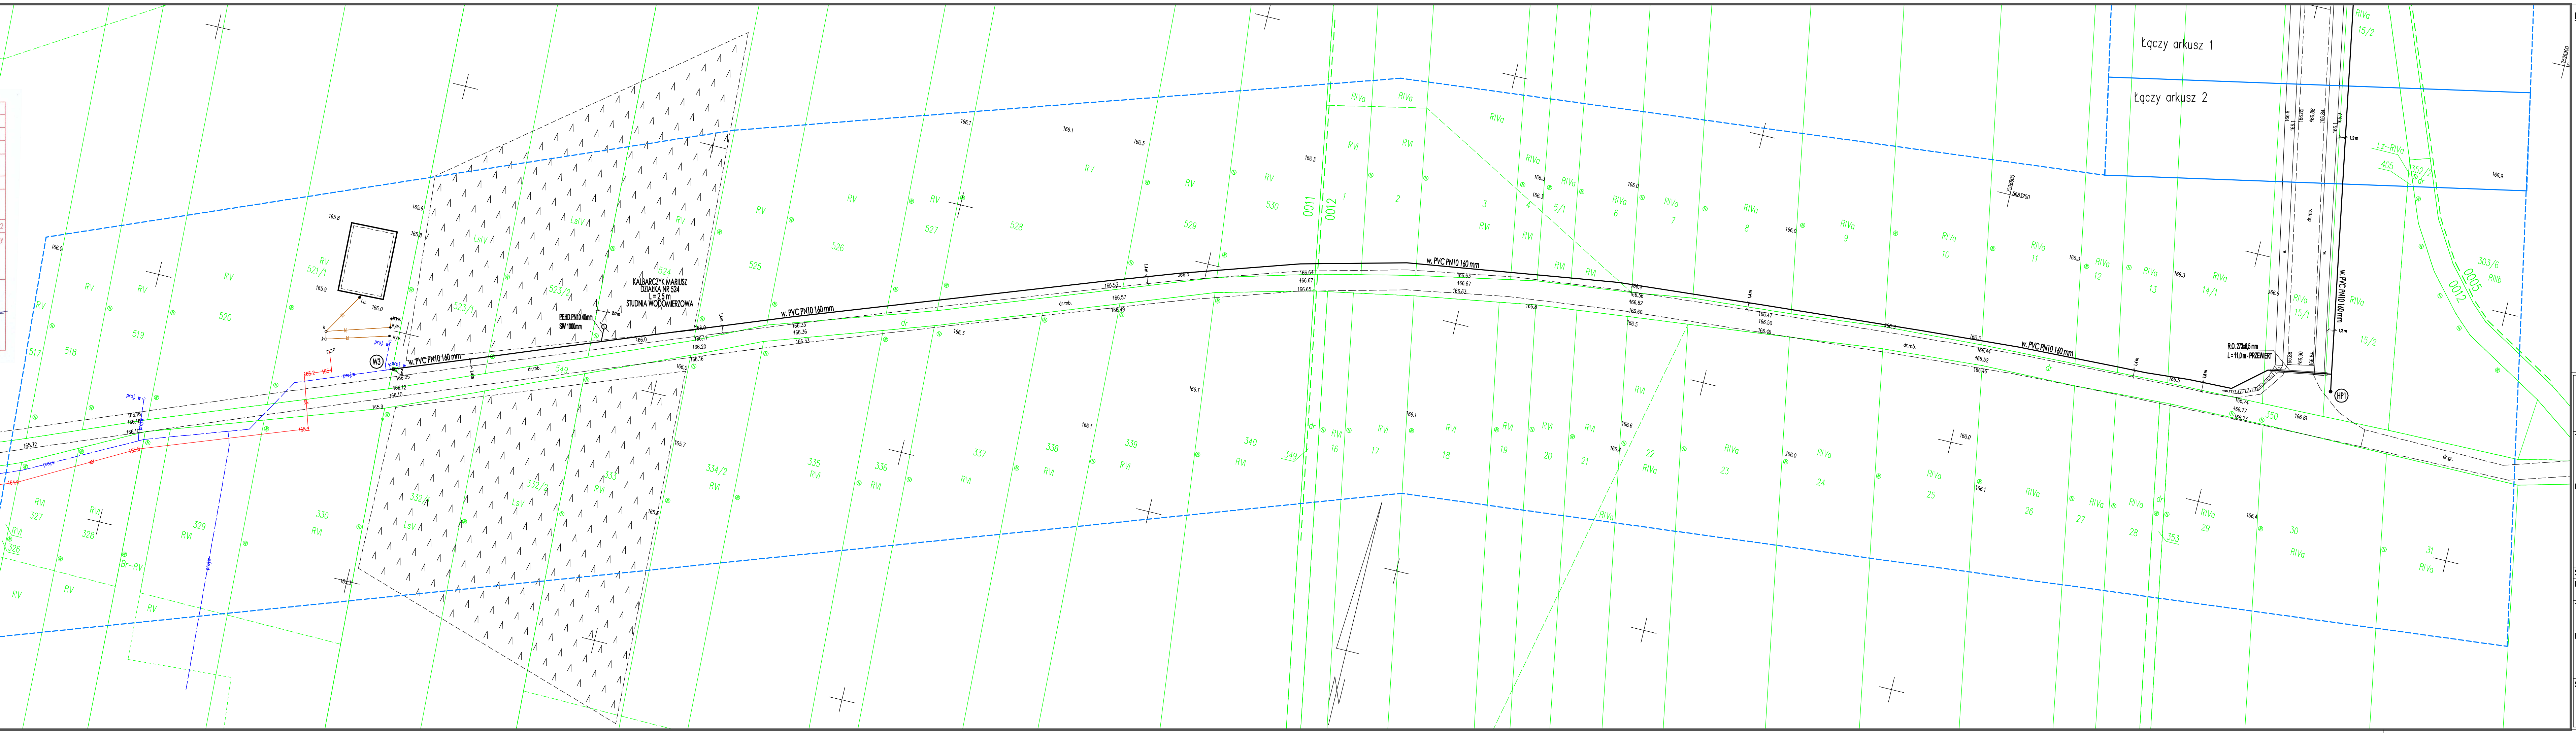

**Legenda**

w. PE100 PN10 160 mm	SEĆ WODOCIĄGOWA PVC PN10 160mm
HP1	PRZYŁĄCZE WODOCIĄGOWE PE100 PN10 40mm
WI	IZ STUDIUM WODOMIERNICZYM Ø1000mm
	HYDRANT PRZECIWOPOŻAROWY NADZIEMNY DN80mm
	WZĘZŁ NA SECI WODOCIĄGOWEJ

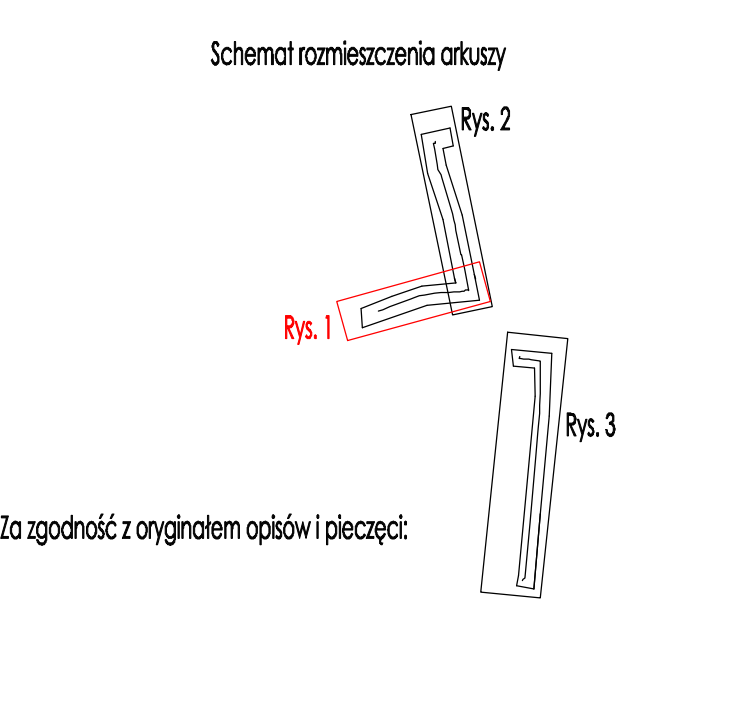

Za zgodność z oryginałem opisów i pieczęci:

**ADAMS**  
 ZAKŁAD USŁUG INWESTYCYJNYCH BUDOWLANO-INSTALACYJNYCH  
 ul. Chałubińskiego 158/2 24-600 Radom  
 NIP 948-121-40-20  
 tel.: (+48 48) 34 38 157 tel. kom.: (+48) 605 222 259

**TEMAT:**  
 BUDOWA SIECI WODOCIĄGOWEJ W MIEJSCOWOŚCIACH: RUDA, NIEDARCZÓW DOLNY WIEŚ, NIEDARCZÓW DOLNY KOLONIA, KOPEC, GMINA KAZANÓW

**LOKALIZACJA INWESTYCJI:**  
 Jedn. ewid.: 143601\_2 Kazanów,  
 obręb 0011 Niedarczów Dolny Kolonia, działki nr ewid.: 521/1, 523/1, 523/2, 524, 525, 526, 527, 528, 529, 530  
 obręb 0012 Niedarczów Dolny Wieś, działki nr ewid.: 1, 2, 3, 4, 5/1, 6, 7, 8, 9, 10, 11, 12, 13, 14/1, 15/1, 15/2, 352/1, 119, 335, 121/2, 118, 358/2, 201/2  
 obręb 0023 Zakrzówek Wieś, działki nr ewid.: 482/2, 74/4, 74/5  
 obręb 0005 Kopiec, działki nr ewid.: 333/2, 303/4  
 obręb 0020 Ruda, działki nr ewid.: 464, 384, 385

STADIUM: PROJEKT BUDOWLANY	BRANŻA: SANITARNA
INWESTOR: Gmina Kazanów ul. Pańszczyńców 28, 26-713 Kazanów	DATA: 07.2021
TYTUŁ RYS.: PROJEKT ZAGOSPODAROWANIA TERENU	SKALA: 1:500
PROJEKTOWAŁ: mgr inż. Andrzej Maj upr. GP-III-7342/28/91 w specjalności: instalacyjno-inżynierskiej w zakresie sieci instalacji sanitarnych	NR RYS.: 1
SPRAWDZIŁ: inż. Marcin MAJ upr. MAJ/0318/PWCS/11 w specjalności instalacyjnej w zakresie sieci instalacji urządzeń cieplnych, wentylacyjnych, gazowych, wod-kan	PODPIS: