


UWAGI:

- wymiary korygować w naturze
- położenie elementów projektowanych w stosunku do istniejących dopasować w naturze na placu budowy
- przed rozpoczęciem prac budowlanych należy uwzględnić wszystkie projekty branżowe oraz wytyczne i zalecenia producentów kostki, nawierzchni boisk, urządzeń i innych elementów.
- roboty budowlane wykonywać zgodnie ze sztuką budowlaną i PN pod kierownictwem osoby uprawnionej
- skarpy terenów zielonych kształtować i doposowywać po rozliczeniu punktów wysokościowych boisk i terenów utwardzonych.
- nawierzchnie wykonywać ściśle do zaleceń producenta ,
- przed rozpoczęciem prac budowlanych należy skonsultować przyjęty system podbudowy, materiały, technologie wykonania z producentem i dostawcą systemu stosowanego systemu nawierzchni.

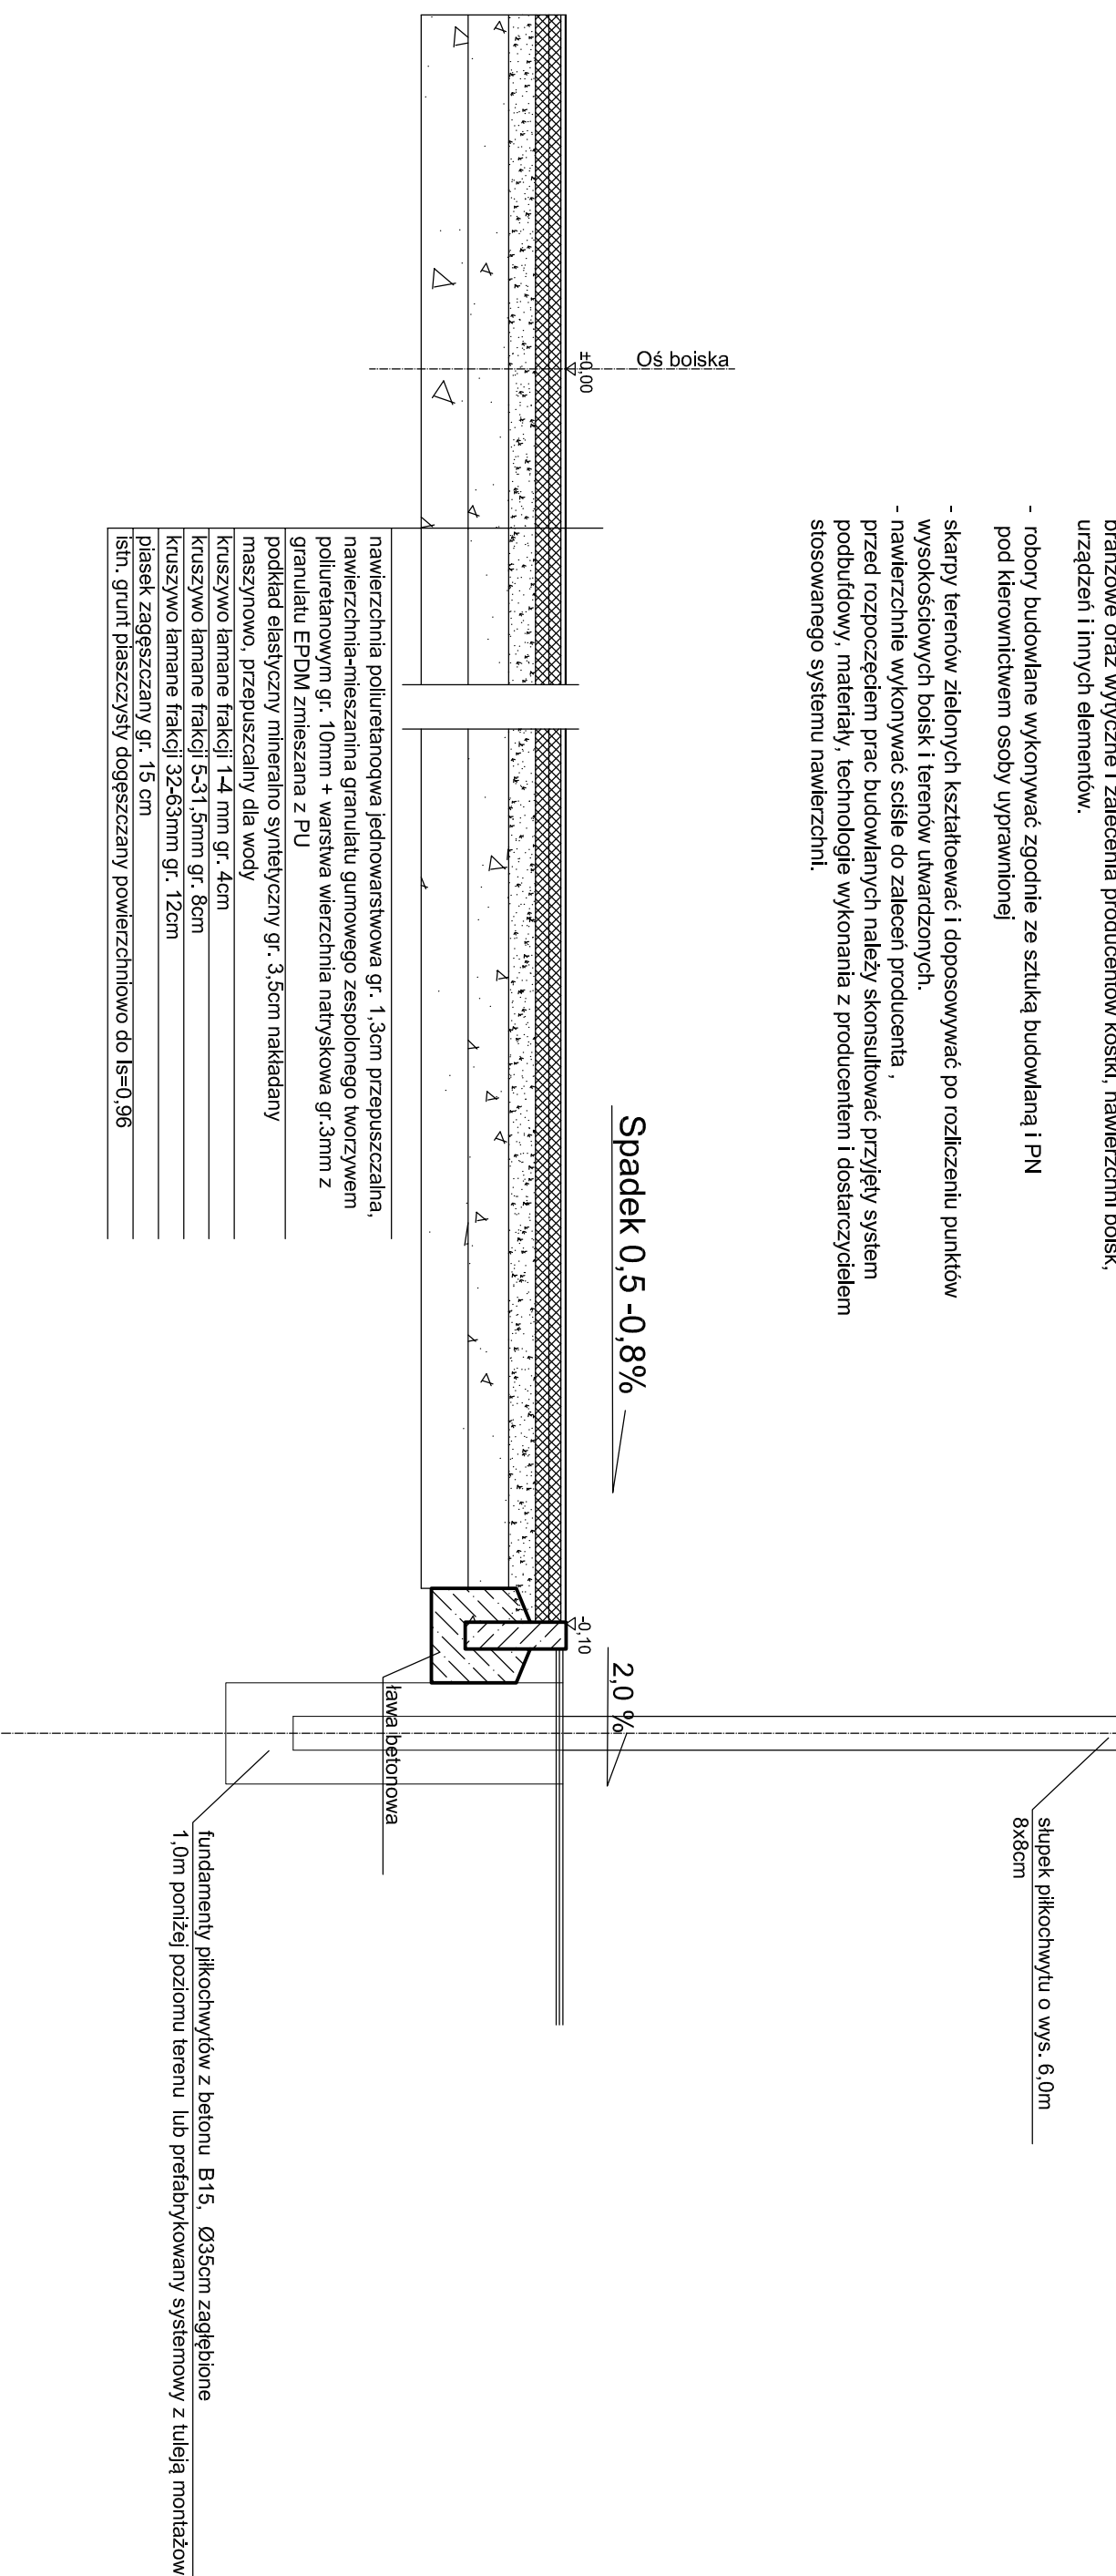

nawierzchnia poliuretanowa jednowarstwowa gr. 1,3cm przepuszczalna, nawierzchnia-mieszana granulatu gumowego zespolonego tworzywem poliuretanowym gr. 10mm + warstwa wierzchnia natryskowa gr.3mm z granulatu EPDM zmieszana z PU
podkład elastyczny mineralno syntetyczny gr. 3,5cm nakładany maszynowo, przepuszczalny dla wody
kruszywo łamane frakcji 1-4 mm gr. 4cm
kruszywo łamane frakcji 5-31,5mm gr. 8cm
kruszywo łamane frakcji 32-63mm gr. 12cm
piasek zagęszczany gr. 15 cm
istn. grunt piaszczysty dogęszczany powierzchniowo do $\lambda_s=0,96$

OBIEKT:	BUDOWA BOISKA WIELOFUNKCYJNEGO O SZTUCZNEJ NAWIERZCHNI PRZY PSP W ZAKRZÓWKU		
INWESTOR:	Urząd Gminy w Kazanowie ul. Partyzantów 28 26-713 Kazanów		
LOKALIZACJA:	Zakrzówek wieś 7, gm. Kazanów dz. nr ewid. 320/4		
TYTUŁ RYSUNKU:	PRZEKRÓJ PODŁUŻNY		
OPRACOWAŁ:	UPRAWNIENIA:	PODPIS:	
Piotr Kulkowski	GP-III-7342/238/94		
SKALA:	DATA OPRACOWANIA:	NR RYS.:	
_____	09/2017	A.2	