


# Przekrój konstrukcyjny skala 1:20

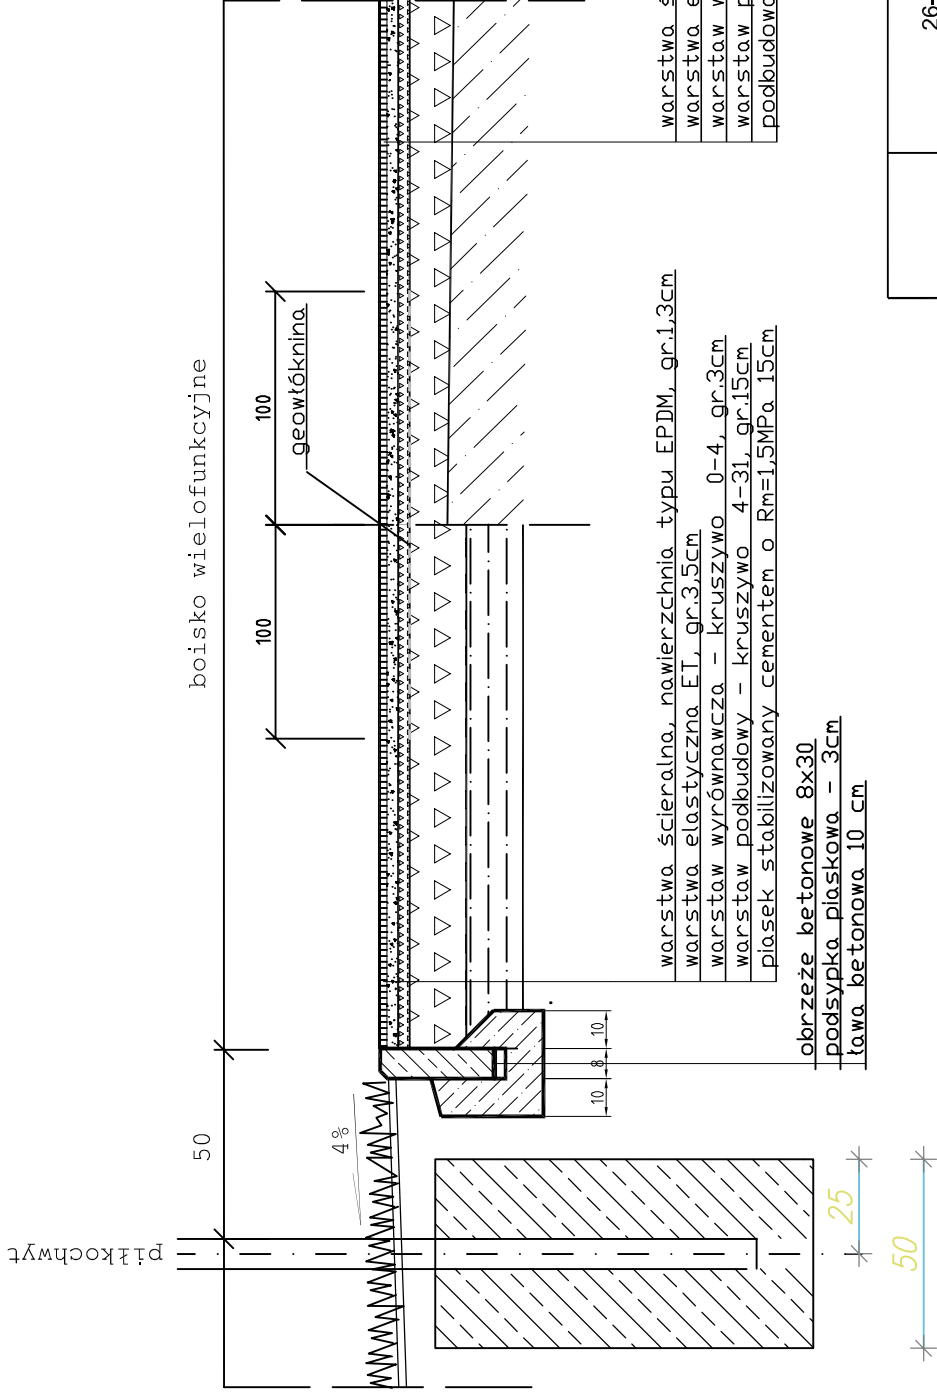

|             |   |                           |
|-------------|---|---------------------------|
|             | <b>KORMA</b> BUP<br>26-600 Radom; ul.Perzanowskiej 59k                                |                           |
| Obiekt      | <b>Boisko sportowe, wielofunkcyjne</b>  | Data<br><b>09. 2016r.</b> |
| Adres       | <b>ZESPÓŁ PLACÓWEK OŚWIATOWYCH W KAZANOWIE</b><br>działka nr ew.: 595, gmina Kazanów, | Skala<br><b>1:20</b>      |
| Rysunek     | <b>Przekroje konstrukcyjne</b>  | Nr rys.<br><b>D_2</b>     |
| Projektował | <b>mgr inż. Magdalena Korpala</b><br>GP-III-7342/106/94                               | Podpis                    |