



BOISKO DO BADMINTONA SKALA 1:100

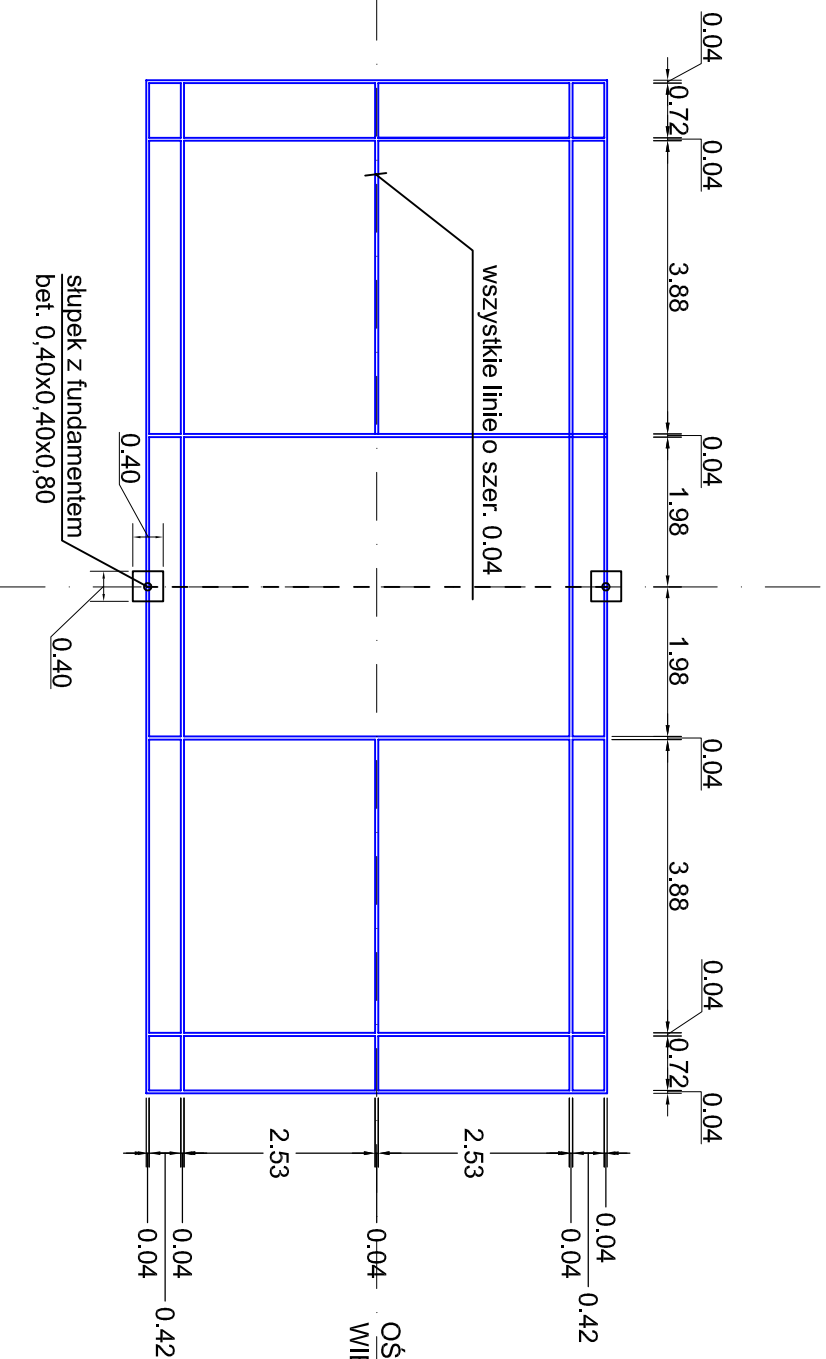

OŚ PODŁUŻNA BOISKA
WIELOFUNKCYJNEGO

OŚ POPRZECZNA BOISKA
WIELOFUNKCYJNEGO

	 Korona BUP 26-600 Radom; ul. Perzanowskiej 59k	
Obiekt	Boisko sportowe, wielofunkcyjne	Data 09. 2016r.
Adres	ZESPÓŁ PLACÓWEK OŚWIATOWYCH W KAZANOWIE działka nr ew.: 595, gmina Kazanów,	Skala 1:100
Rysunek	Boisko do badmintonu	Nr rys. D_3c
Projektował	mgr inż. Magdalena Korpal GP-III-7342/106/94	Podpis