


Kornia BUP 26-600 Radom; ul. Perzanowskiej 59k		Objekt	Boisko sportowe, wielofunkcyjne
ZESPÓŁ PLACÓWEK OŚWIATOWYCH W KAZANOWIE działka nr ew.: 595, gmina Kazanów,		Adres	Plan sytuacyjny-rozміieszczanie boisk
Podpis		Rysunek	1:200
mgr inż. Magdalena Korpai GP-III.7342/106/94		Projektował	D_4 Nr rys.
Data		09.2016r.	

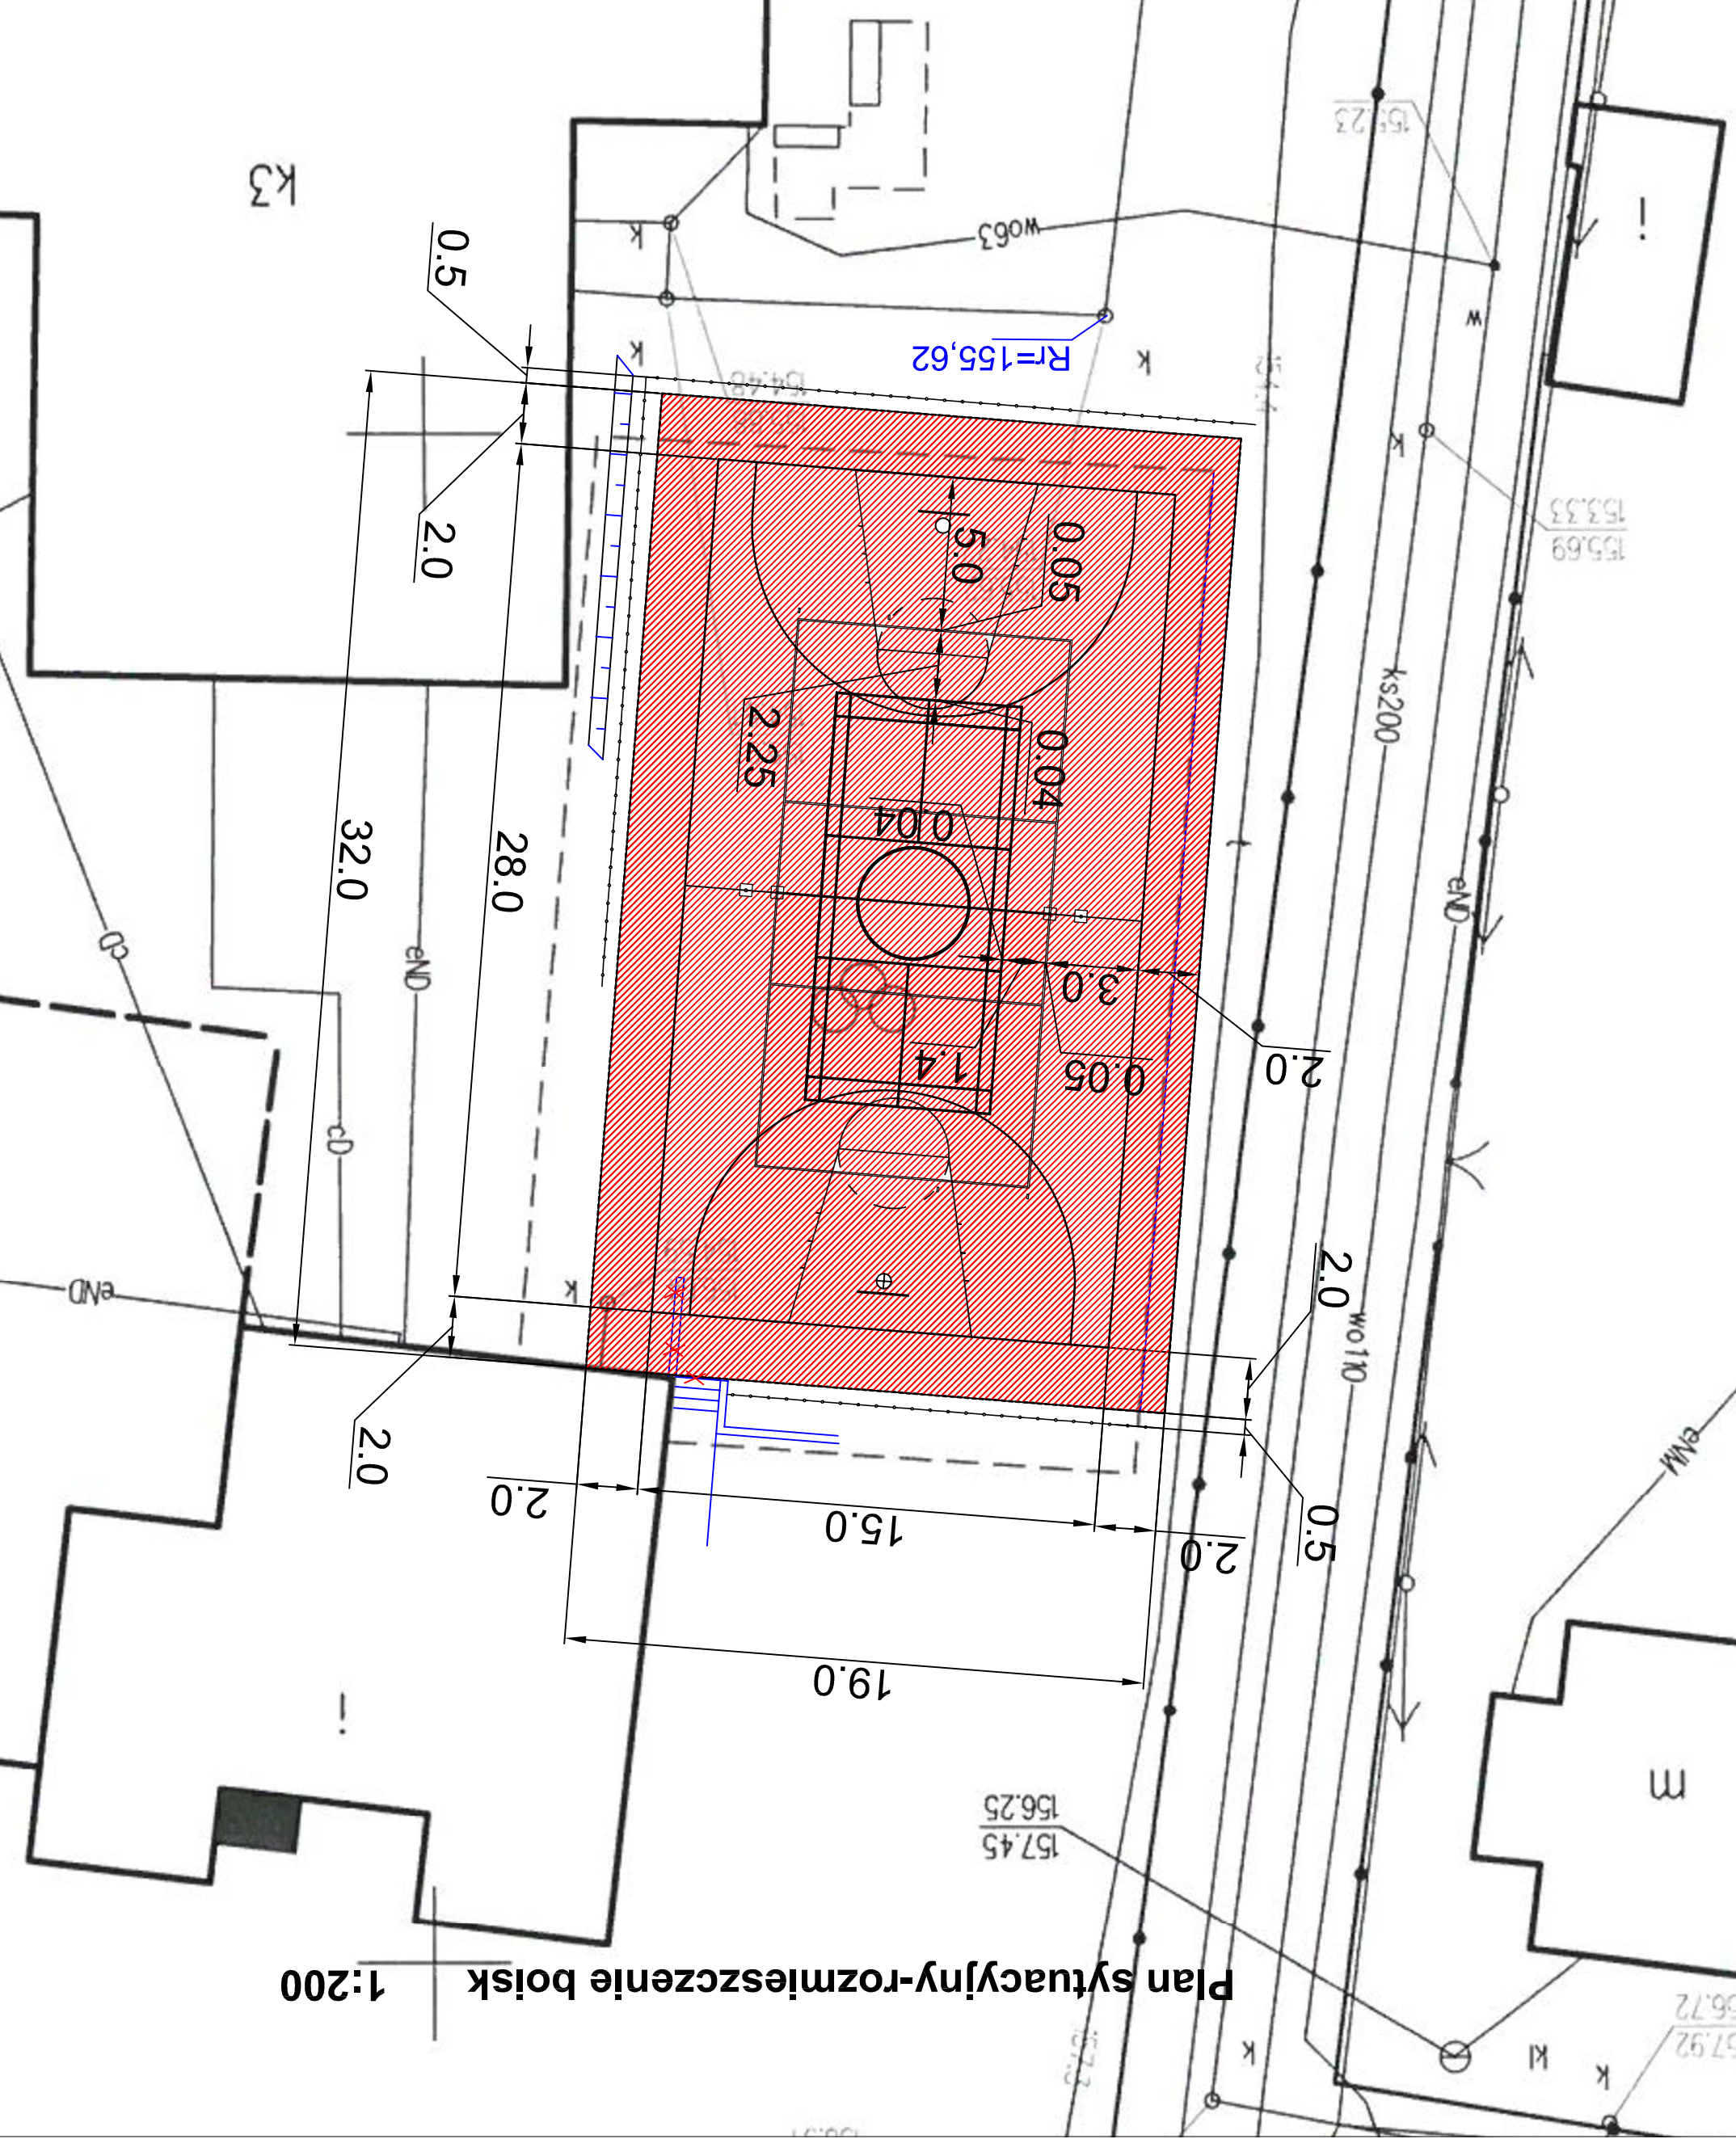

Plan sytuacyjny-rozміieszczanie boisk 1:200