


BOISKO WIELOFUNKCYJNE

Plan sytuacyjny-wysokościowy skala 1:500

OZNACZENIA

	prof. obrzeża 8x30cm
	projektowane spadki podłużne/odległości 19m
	rzędna istn.-reper roboczy, studzienka ks $R=156,62$
	istniejący murek do likwidacji

Projektant mgr inż. Magdalena Korpal GP-III-7342/106/94		Podpis	
Rysunek Plan sytuacyjny-wysokościowy		Skala 1:500	
Adres ZESPÓŁ PŁACÓWEK OŚWIATOWYCH W KAZANOWIE działka nr ew.: 595, gmina Kazanów,		Data 09.2016r.	
Objekt Boisko sportowe, wielofunkcyjne 26-600 Radom; ul. Perzanowskiej 59k		Nr rys. D_1	

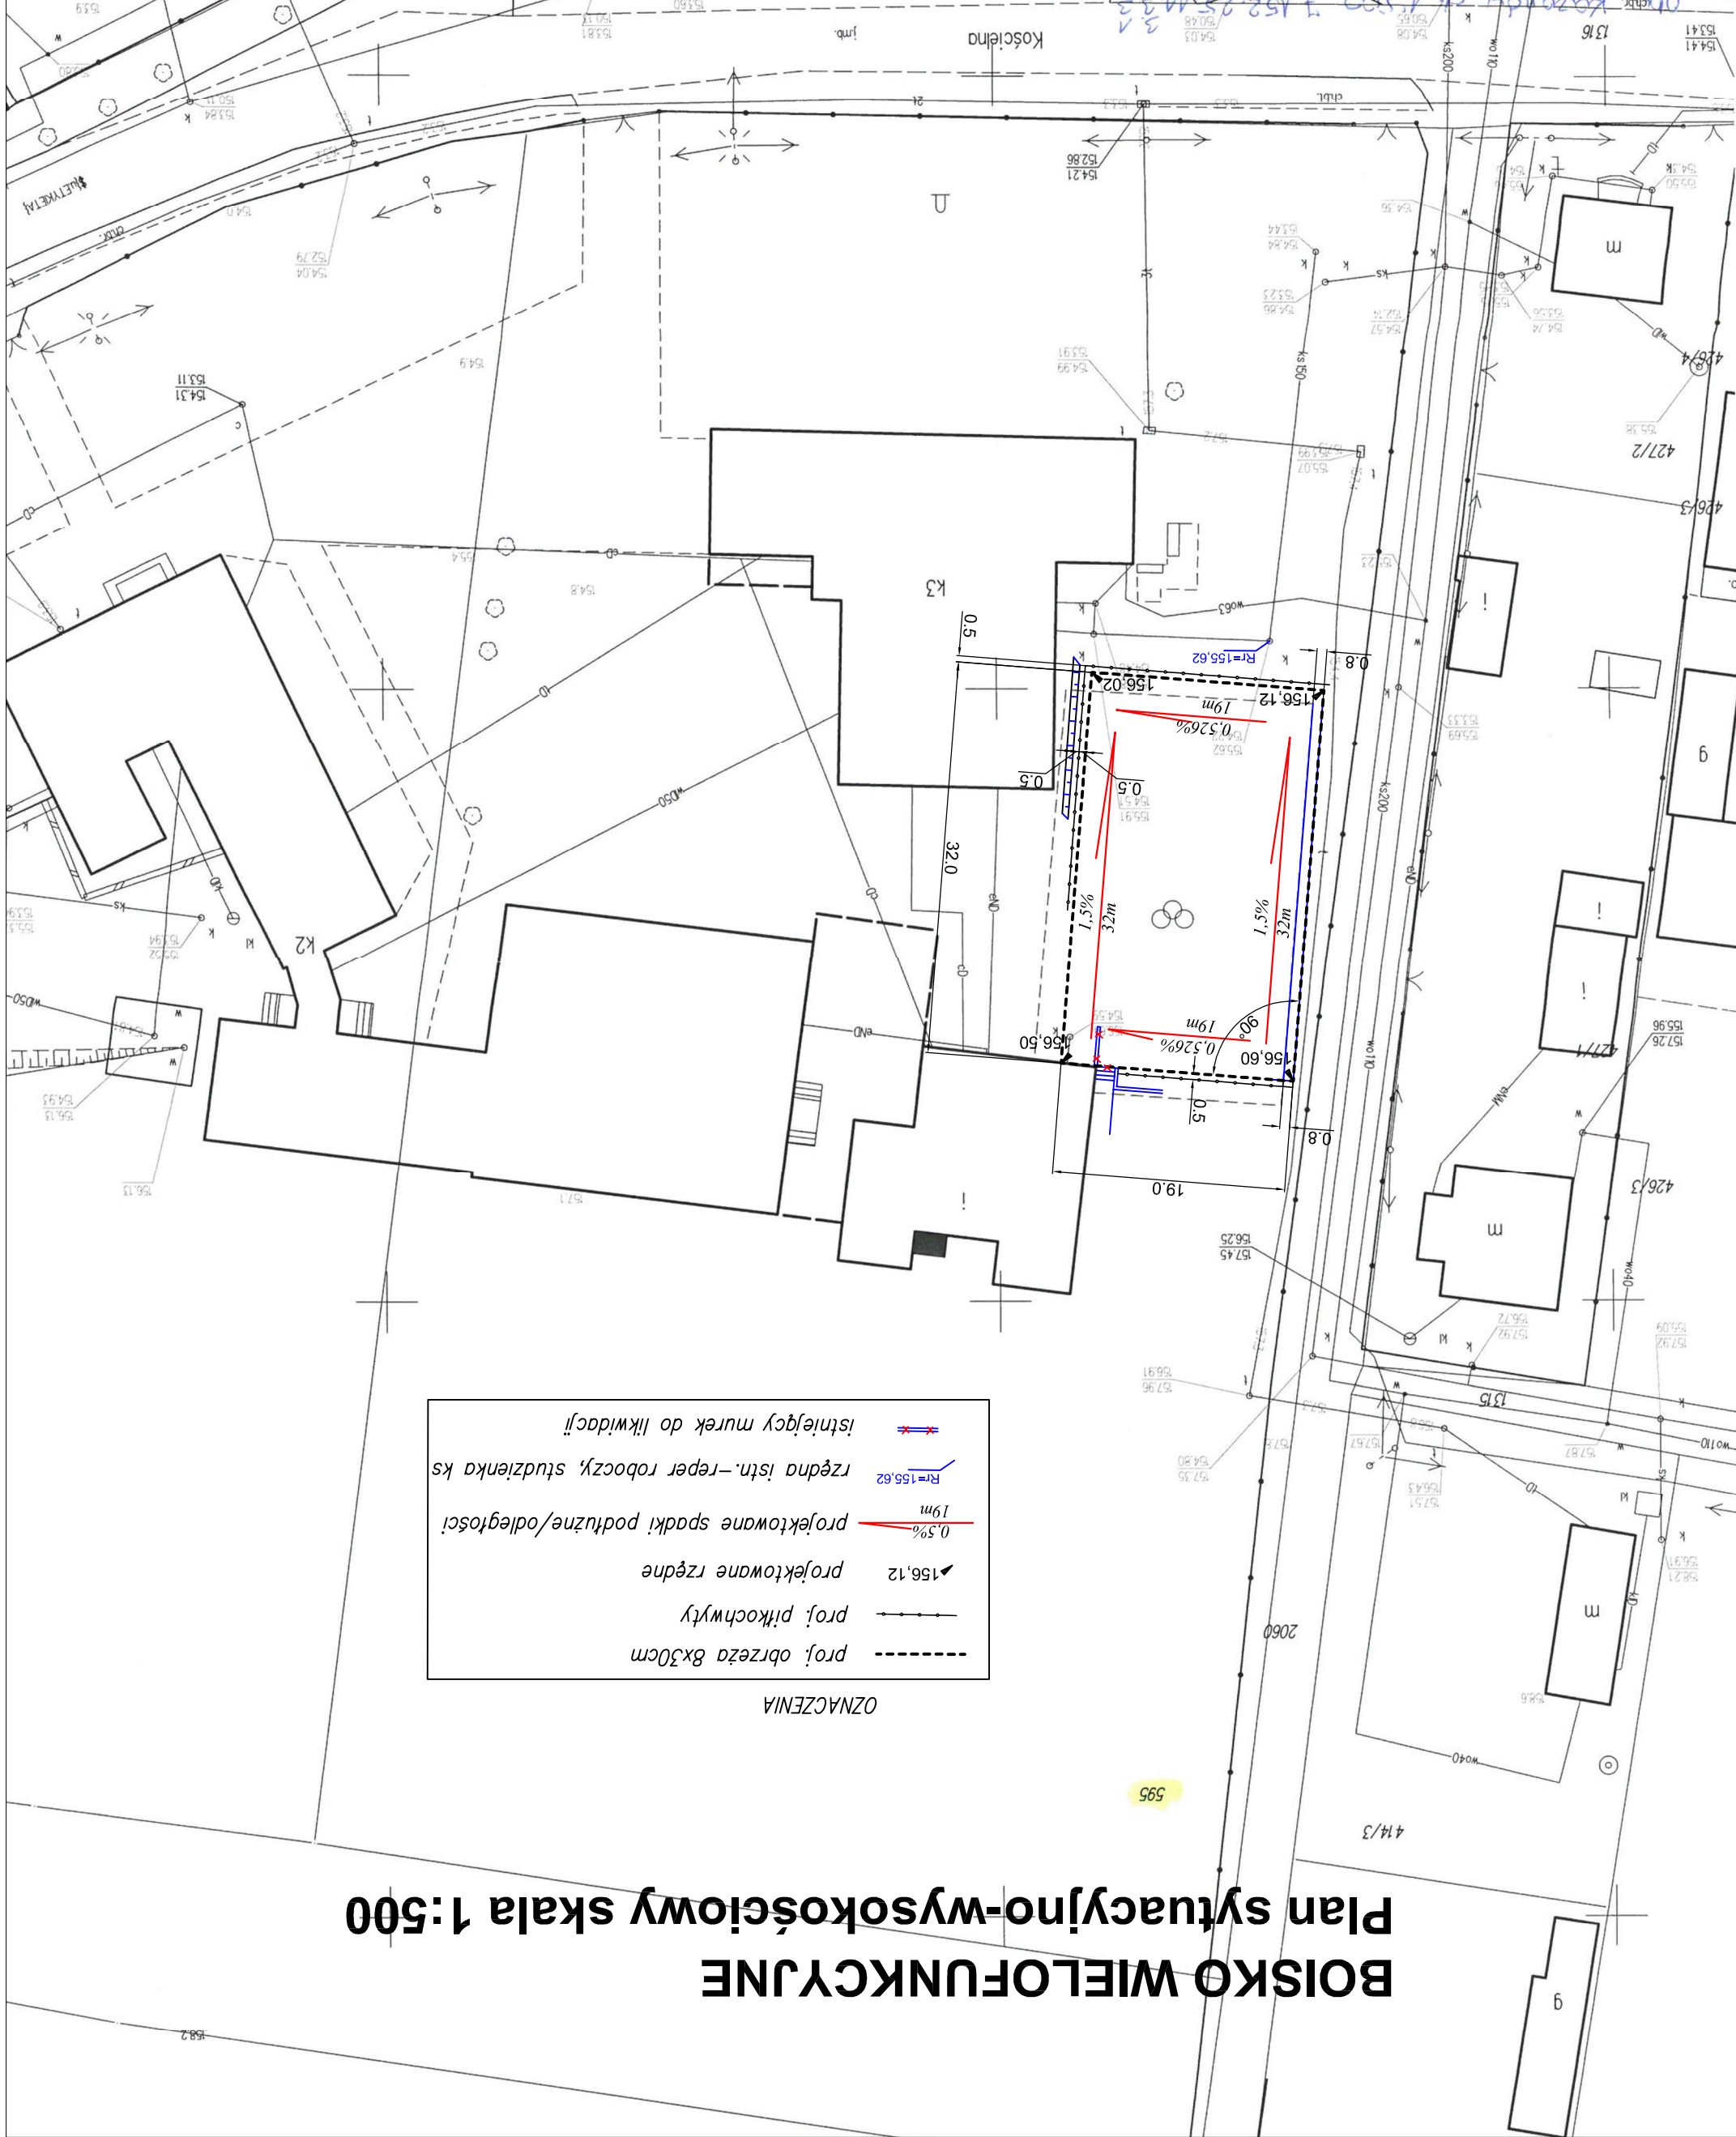

Starosta
Zamojski
Kazanów 152 25 14 3 1
152 25 14 3 1
08.08.2016
P.1436.8015.456
mapa 20.50.01.00
Identyfikator ewidencyjny
materiał zasobu
Data wykonania kopii
nazwiska i podpis
osoby reprezentującej organ
Miejski Powiatowy
Inżynier Geodeta w Wydziale Geodezji